


# 1. LE TERRAIN DE BADMINTON - éch 1/100

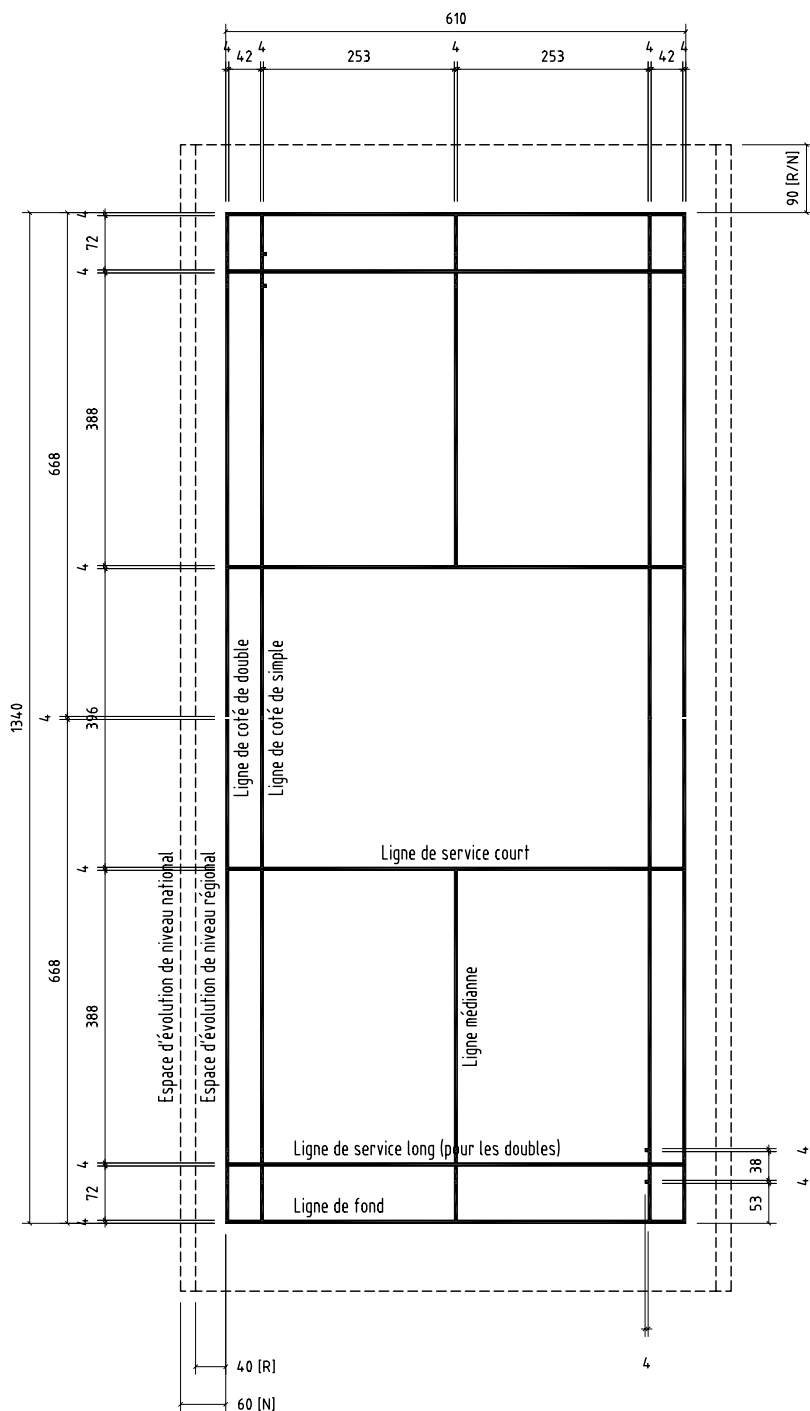

La hauteur de jeu libre de tout obstacle doit être de 9 mètres au niveau de l'aire d'évolution.  
Possibilité de télécharger tous ces plans sur le site (<http://www.ffba.org>).